

JELMAGYARÁZAT

RAJZI ELEMEK

- KÖZIGAZGATÁSI HATÁR
- BELTERÜLETI HATÁR
- TELEKHATÁR
- MŰVELÉSI ÁG HATÁRA
- HELYRAJZI SZÁM
- ÉPÜLET

- MEGLÉVŐ TERVEZETT
- BEÉPÍTÉSRE SZÁNT TERÜLET KÜLTÉRLETÉN

TERÜLETFELHASZNÁLÁSI MÓDOK

- BEÉPÍTÉSRE SZÁNT TERÜLETEK LAKÓTERÜLET
- FALSÍAS LAKÓTERÜLET

- GAZDASÁGI TERÜLET
- IPARI
- KÜLÖNLEGES TERÜLET
- TEMETŐ
- REKREÁCIÓS ÉS SPORT

BEÉPÍTÉSRE NEM SZÁNT TERÜLETEK

- ZÖLDTERÜLET
- KÖZPARK
- ERDŐTERÜLET
- GAZDASÁGI
- VÉDELMI
- TURISZTIKA

MEZŐGAZDASÁGI TERÜLET

- ÁLTALÁNOS (SZÁNTÓ)
- ÁLTALÁNOS (GYEP, RÉT, LEGELŐ)
- KERT (SZŐLŐ, GYÜMÖLCS)

VIZGAZDALKODÁSI TERÜLET

- VIZGAZDALKODÁSI TERÜLET

KÖZLEKEDÉS


- KÖZUTI KÖZLEKEDÉS
- BEKÖTŐ ÚT, ÖSSZEKÖTŐ ÚT
- TELEPÜLÉSÚT
- MEZŐGAZDASÁGI ÚT

VEDELMI KATEGÓRIÁK

- RÉGÉSZETI LELŐHELY HATÁRA
- RÉGÉSZETI ÉRDEKŰ TERÜLET HATÁRA
- HIDROGEOLOGIAI VÉDŐZÓNA HATÁRA
- NATURA 2000 TERÜLET HATÁRA
- NEMZETI ÖKOLOGIAI HÁLÓZAT TERÜLETE
- FORRÁS
- TAJKÉPVÉDELMI ÖVEZET HATÁRA
- VÉDENŐ, MEGTARTANDÓ NÖVÉNYZET
- TELEPITENDŐ FASOR

KÖZMŰVEK

- ERŐSÁRAMÚ MAGASVEZETÉK
- VÍZMŰKÜT
- VÍZTÁROZÓ
- SZENNYVÍZTISZÍTÓ JAVASOLT HELYE

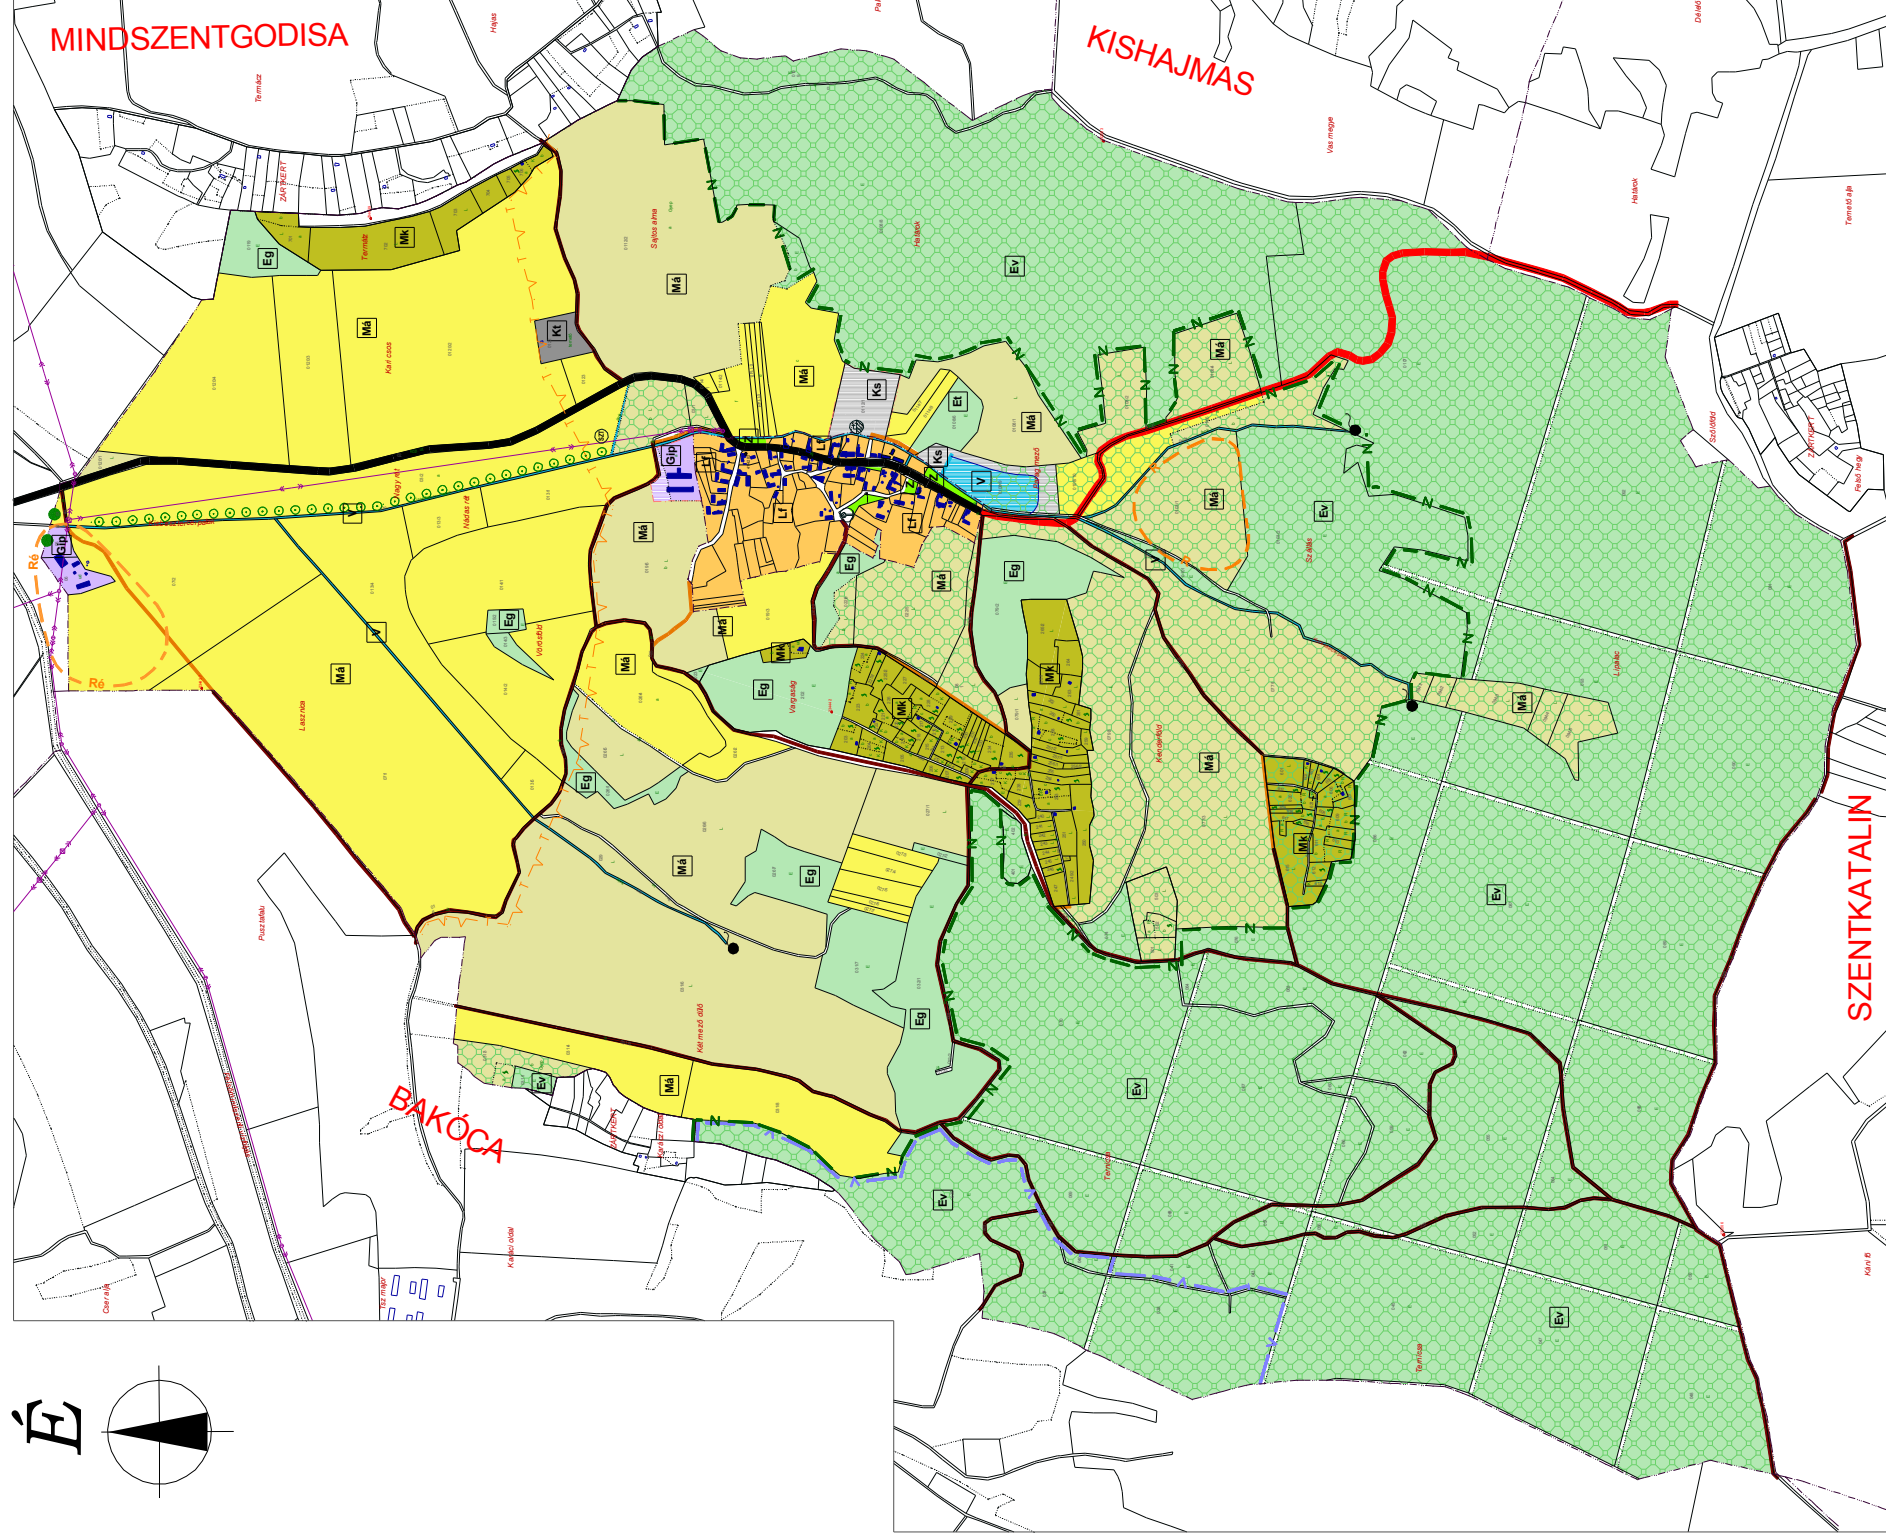

KEZELT AZ ÁLLAMI ALAPADATOK FELHASZNÁLÁSÁVAL

DÉVÉNYI ÉS TÁRSA ÉPÍTÉSZ KFT
 Ifj. Pécs - TEREZUTCA 11. RÓMAI UDVAR - 1. LÉPCSŐ
 Telefon: 72 225 673; e-mail: devenyi@matavnet.hu

Megrendelő: **KISBESZTERCE ÖNKORMÁNYZATA**
 Tervfajla: **TELEPÜLÉRENDEZÉSI TERV**
 Tervlap: **TELEPÜLÉSSZERKEZETI TERV**
 Lépték: **1 : 16.000**



V-1

Ez a terv a 2006. évi Tervezési és Építési Törvény alapján készült.
 a 1998. évi LXVIII. törvény alapján

Munkadíj: 2004-26
 Pálya, 2005. november

Lajos Ágnes
 Dévényi Sándor Zoltán
 Székely László
 Építész szakmérnök
 Építész szakmérnök